



M. 1 : 1.000

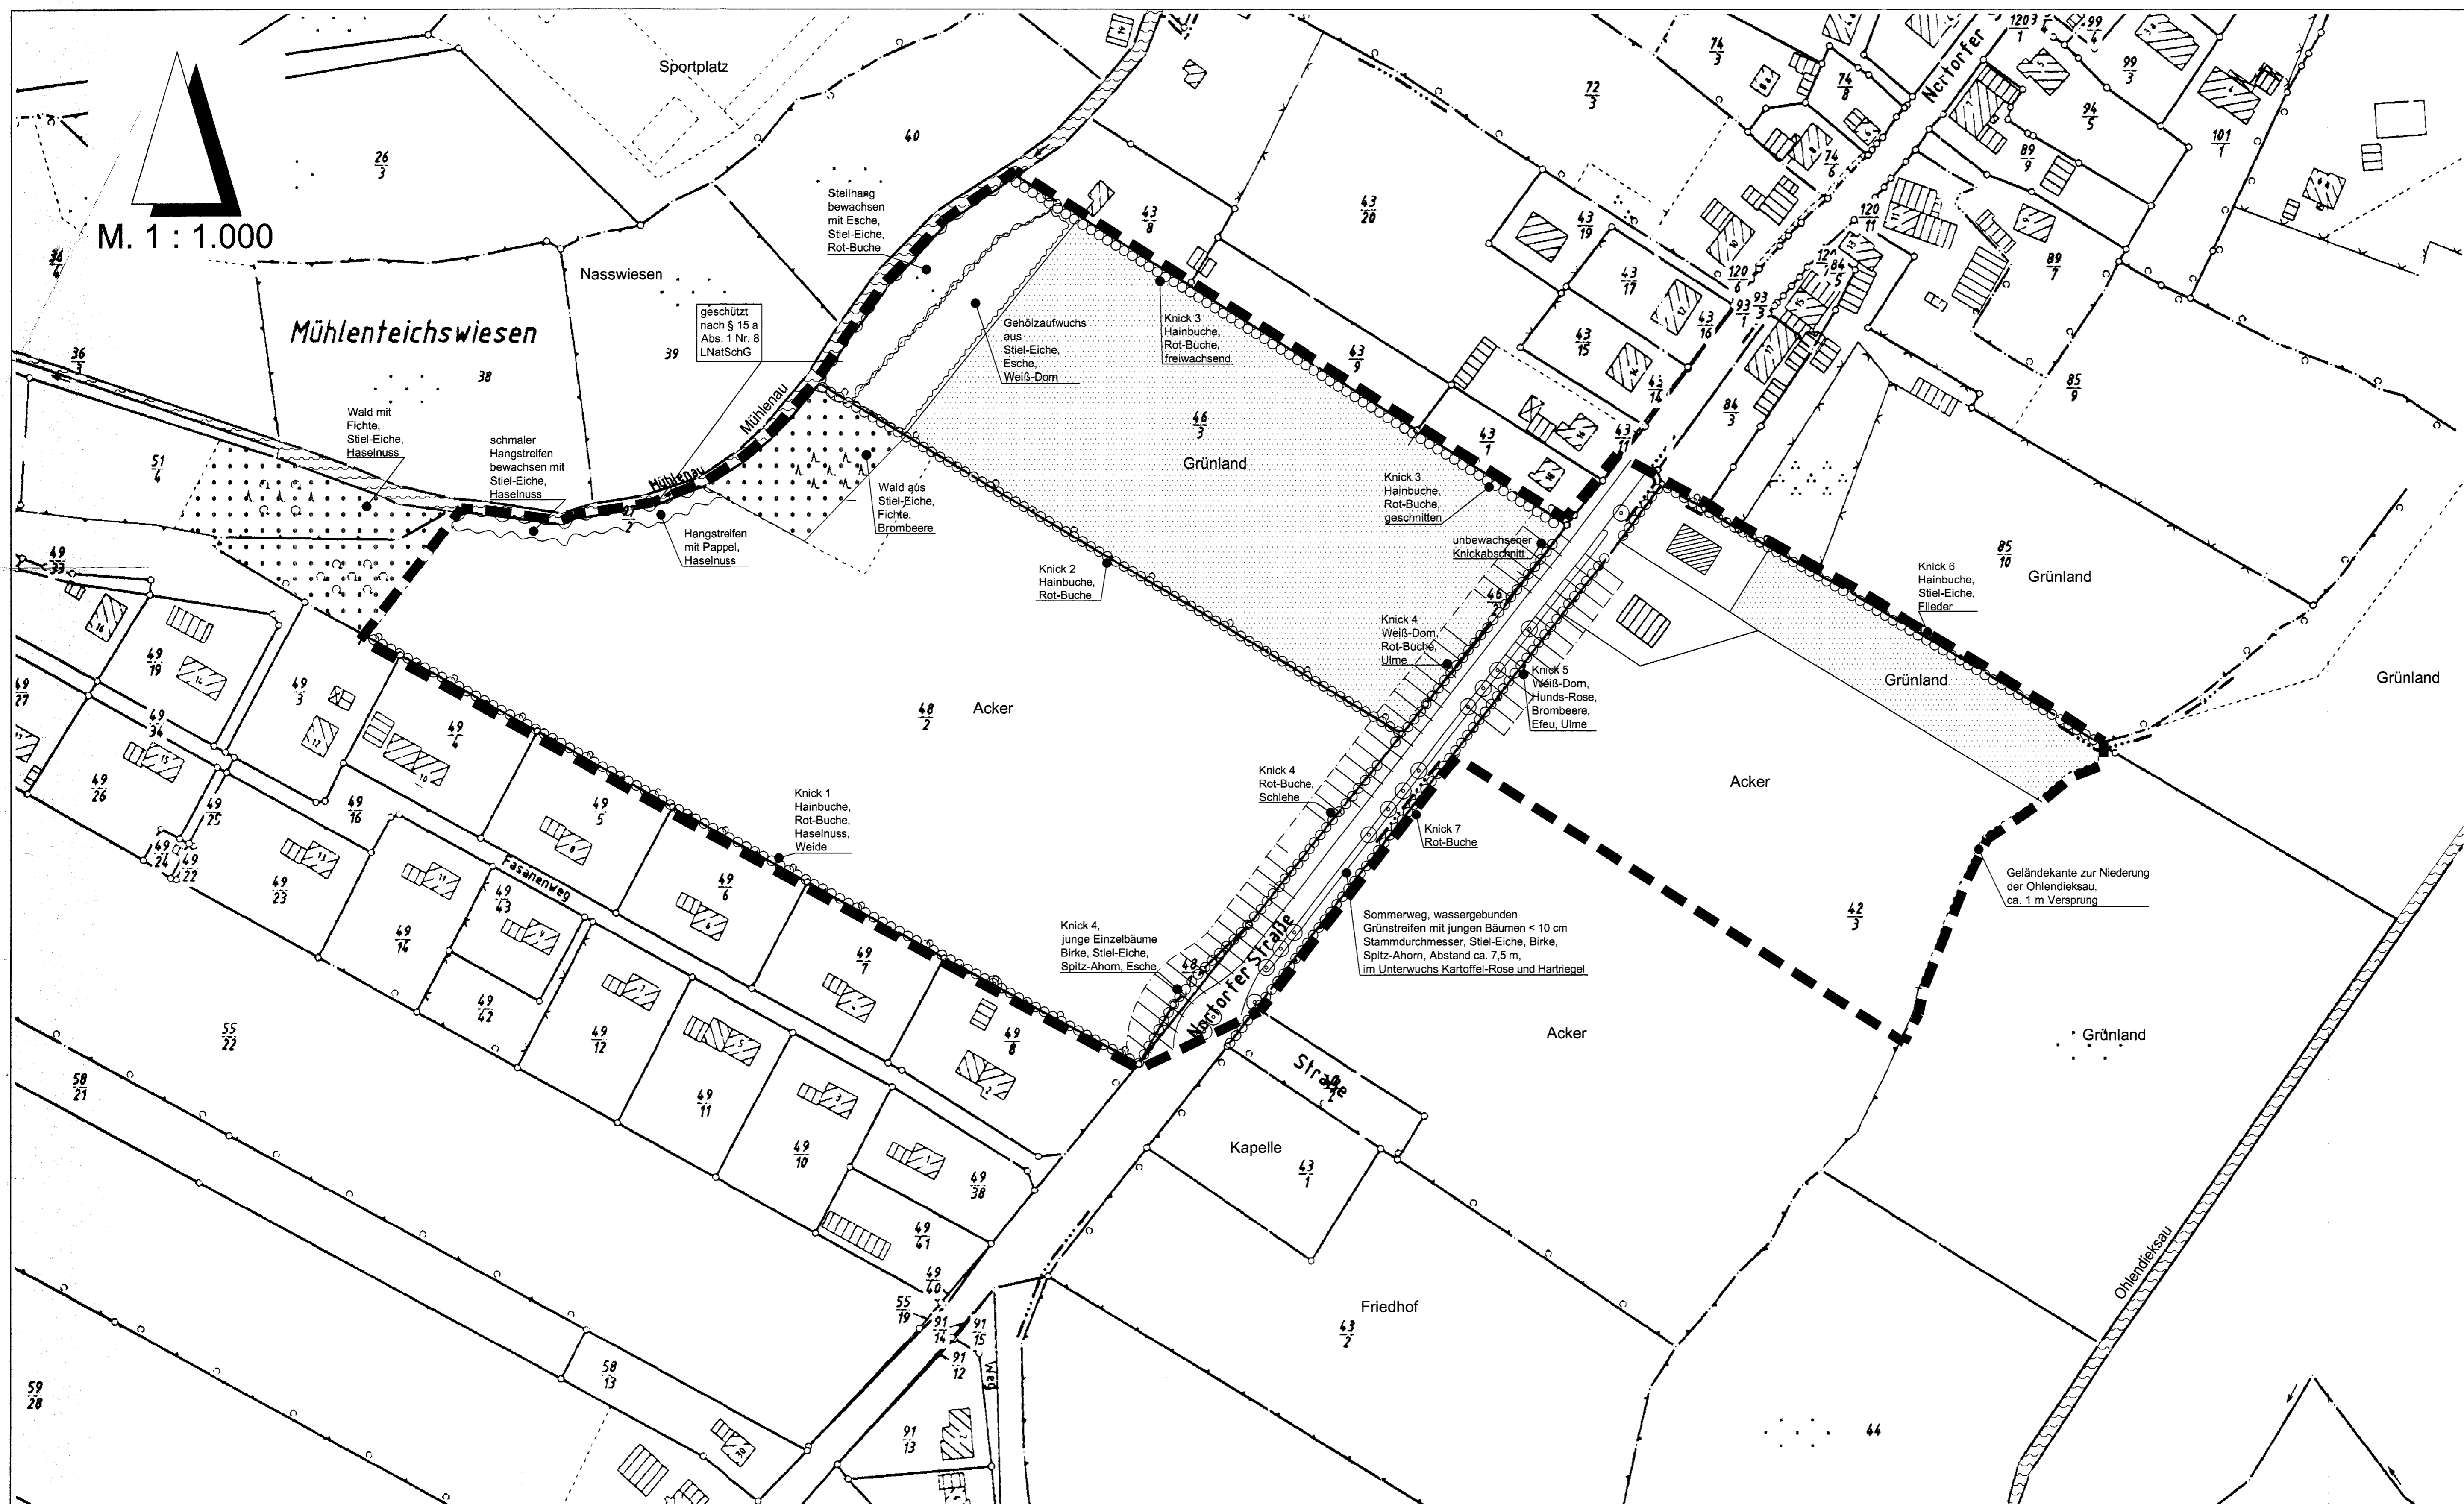

- Planzeichenerklärung**
- Baum
 - Wald
 - ▨ Gehölzfläche
 - ○ ○ ○ Knick
 - ▬ Graben
 - ▨ Gebäude vorhanden
 - 48/2 Flurstücksnummer
 - Flurstücksgrenze
 - ▬ Grenze des räumlichen Geltungsbereiches

BESTANDSPLAN

ZUM GRÜNORDNUNGSPLAN
 BEBAUUNGSPLAN NR. 9
 DER GEMEINDE LANGWEDEL
 KREIS RENDSBURG-ECKERNFÖRDE,
 für das Gebiet „nordöstlich der Siedlung Fasanenweg und nordöstlich des Parkplatzes
 am Friedhof, südwestlich der Mühlenuau, beidseitig der Nortorfer Straße“.

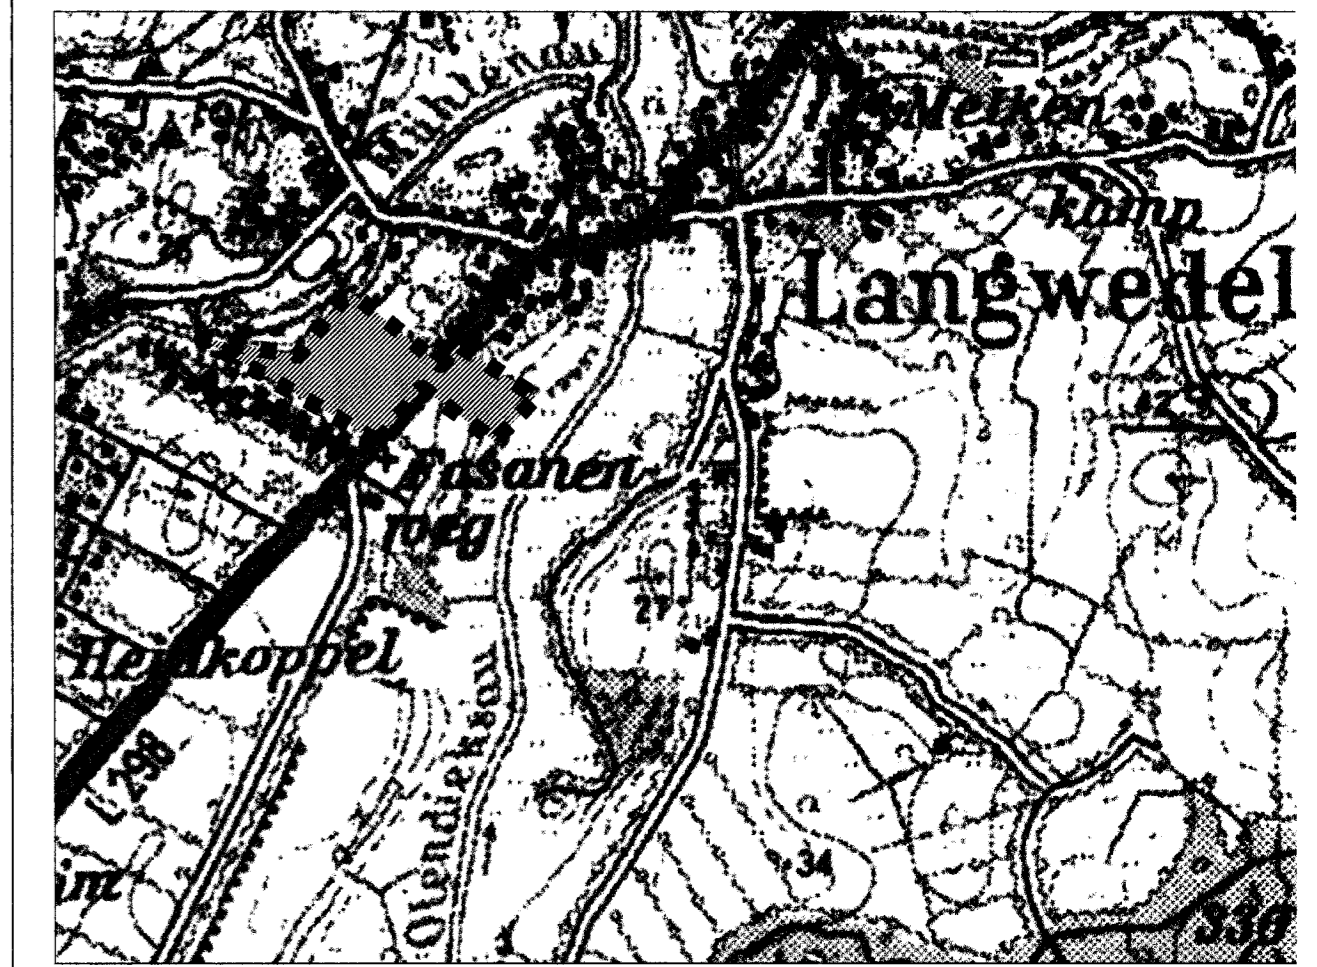

FRANK SPRINGER FREIER LANDSCHAFTSARCHITEKT BDLA
 ALTE LANDSTRASSE 24 Spring 24866 BUSDORF/SCHLESWIG
 TELEFON: 04621/93 96-0 FAX: 04621/93 96-66

BEARBEITER: DIPL.-ING. THOMAS HINRICHS
 BESCHLUSS: 21.NOVEMBER 2001 1132/1